


Ortsgemeinde Wüschheim
Bebauungsplan "Auf der Dörrwiese", V3
M 1:1000, Fläche: 1,38 ha

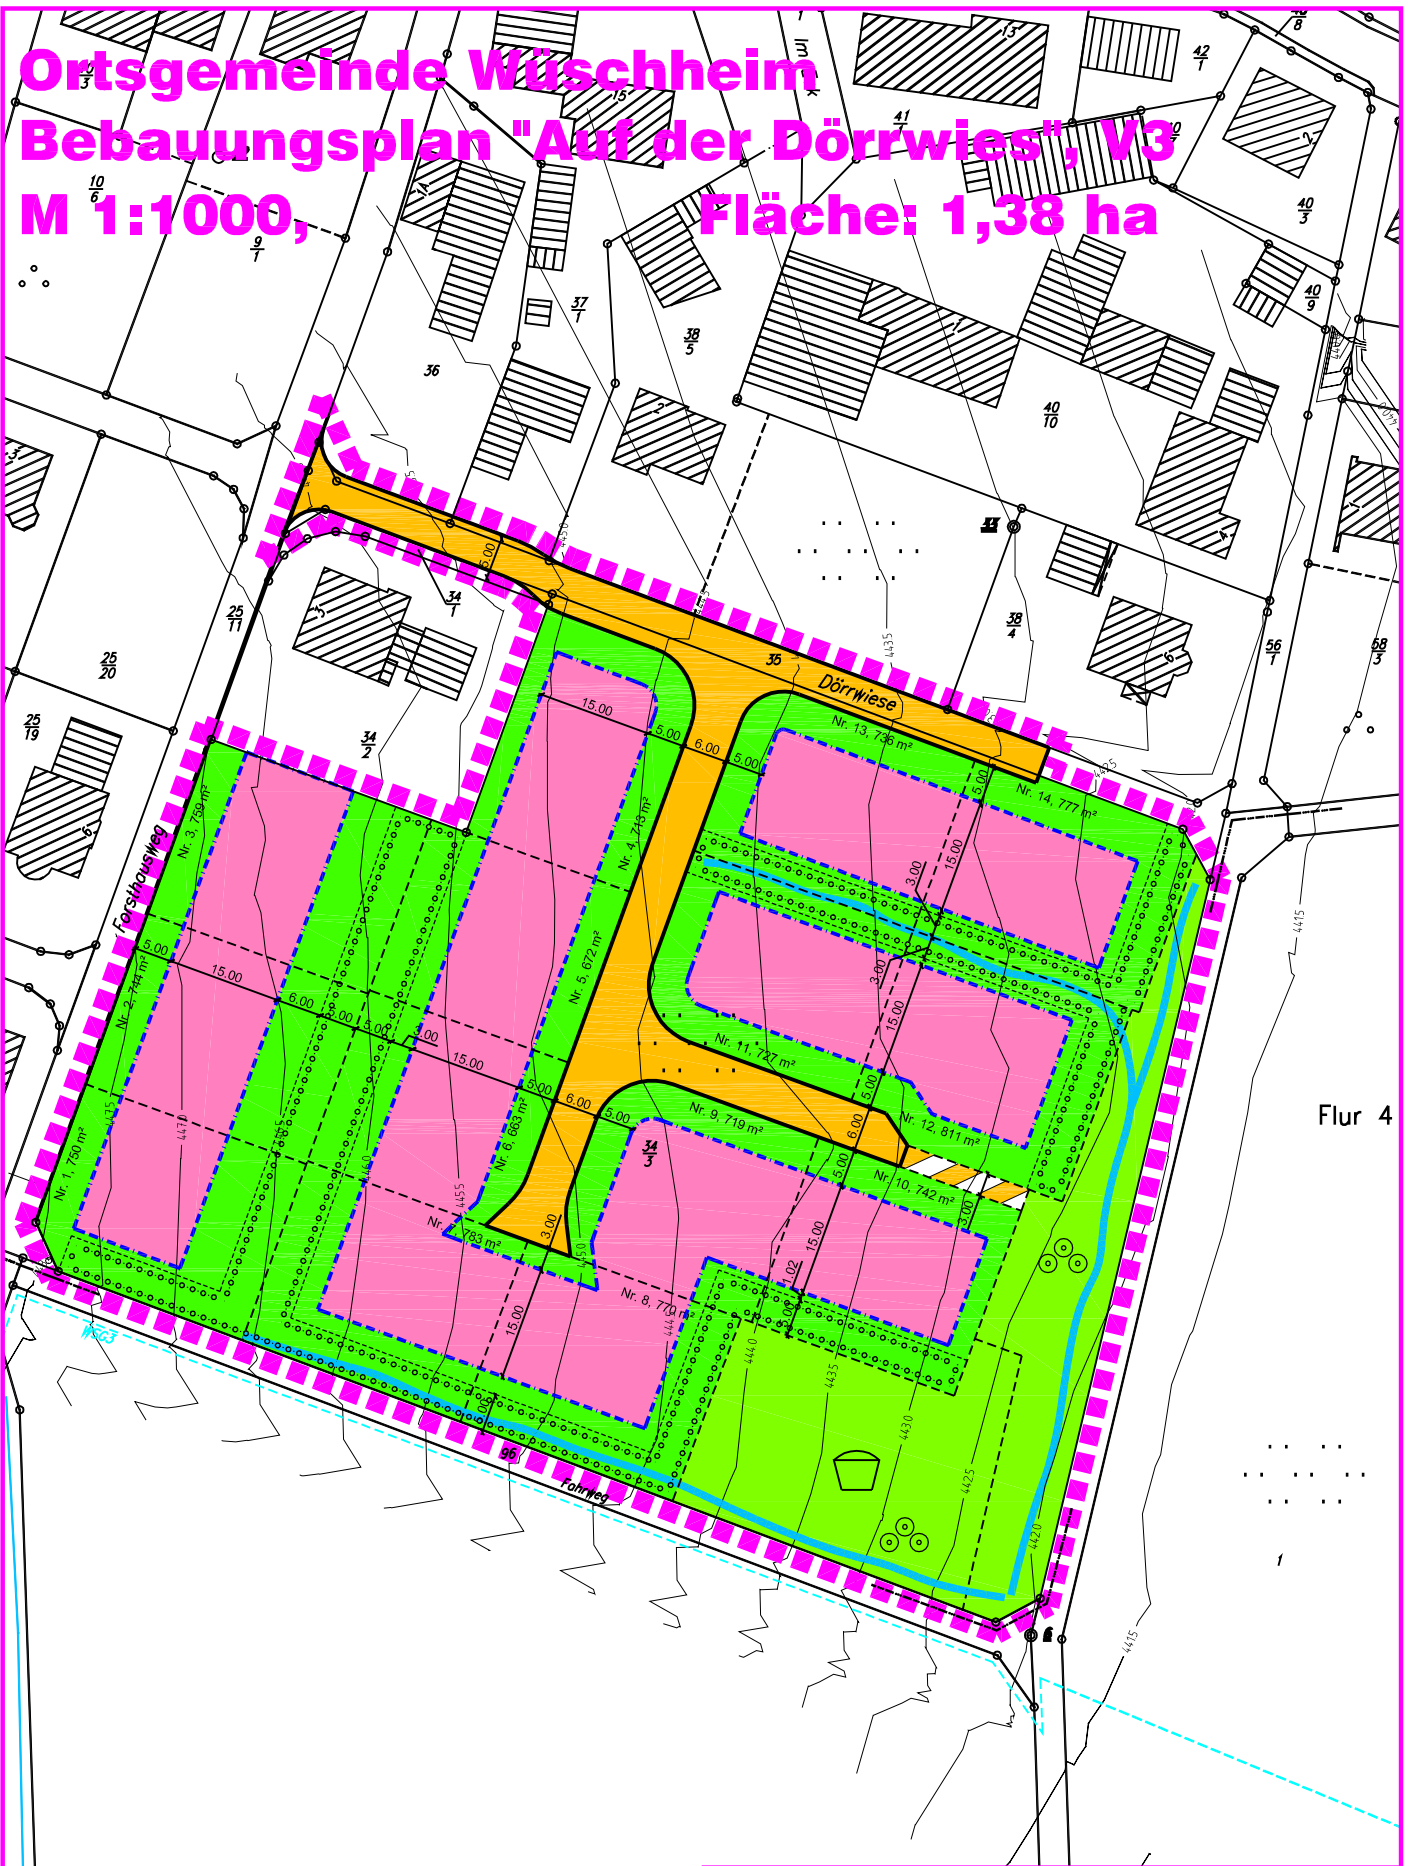

Flur 4

INGENIEURBÜRO FÜR BAUWESEN
JAKOBY + SCHREINER
BERATENDE INGENIEURE



55481 KIRCHBERG, RATHAUSGASSE 5,
TEL. 06763/4033-34 - FAX 06763/4039,
e-Mail: info@jakoby-schreiner.de / www.jakoby-schreiner.de